

Stavba: **rodinný dům**

Okres: **Blansko**

.....

Obec **Vísky**

Investor: **Michal Štark, č.p.3, 57101 Plechtinec**

Katastrální území : **Vísky u Letovic**

Vytyčovatel: **Ing. Jan Zemánek, č.p.166, 68001 Kořenec**
IČ: 72075210

Číslo zakázky:.....**45/2022**

PROTOKOL O VYTYČENÍ Č. 45/2022

stavebního objektu: **rodinný dům**.

vytyčovací podklady : **Koordinální situace C.3 datovaný 11/2021 a Schema základů výkres 2 datovaný 08/2021.**

Vytyčovací náčrt: viz příloha

Souřadnicový systém.....**S-JTSK**.....

Seznam souřadnic:viz příloha.....

Charakteristika vytyčení:

upřesnění náplně vytyčovacích prací: **polohové vytyčení 14 rohů budovy RD (ztraceného bednění)**

způsob vytyčení: **vytyčení polární metodou ze souřadnic S-JTSK totální stanicí, kontrola zaměřením polární metodou a oměrnými mírami. Poloha bodů byla vypočtena dle kót od hranic pozemku.**

popis vyznačení bodů: **nastřelovacími hřeby v základových pasech**

použité přístroje: **aparatura GNSS CY F90, totální stanice PENTAX R-425VN, pásma.**

připojení měření: **technologii GNSS metodou RTK s připojením do sítě CZEPOS s kontrolou na lomové body hranice s evidovanou polohou.**

počet vytyčených bodů: **14 bodů.**

Vytyčil: **8.6.2022 Ing. Jan Zemánek.**

Protokol vyhotovil: **10.6.2022 Ing. Jan Zemánek.**




GEODÉZIE ZEMÁNEK

Ing. Jan Zemánek
provozovna Blansko
nám. Svobody 32/3
678 01 Blansko
IČ: 72075210, tel.: 725 957 711

Náležitosti a přesnosti odpovídá právním předpisům
Ověřil dne 10.6.2022 pod č.j. 28/2022.



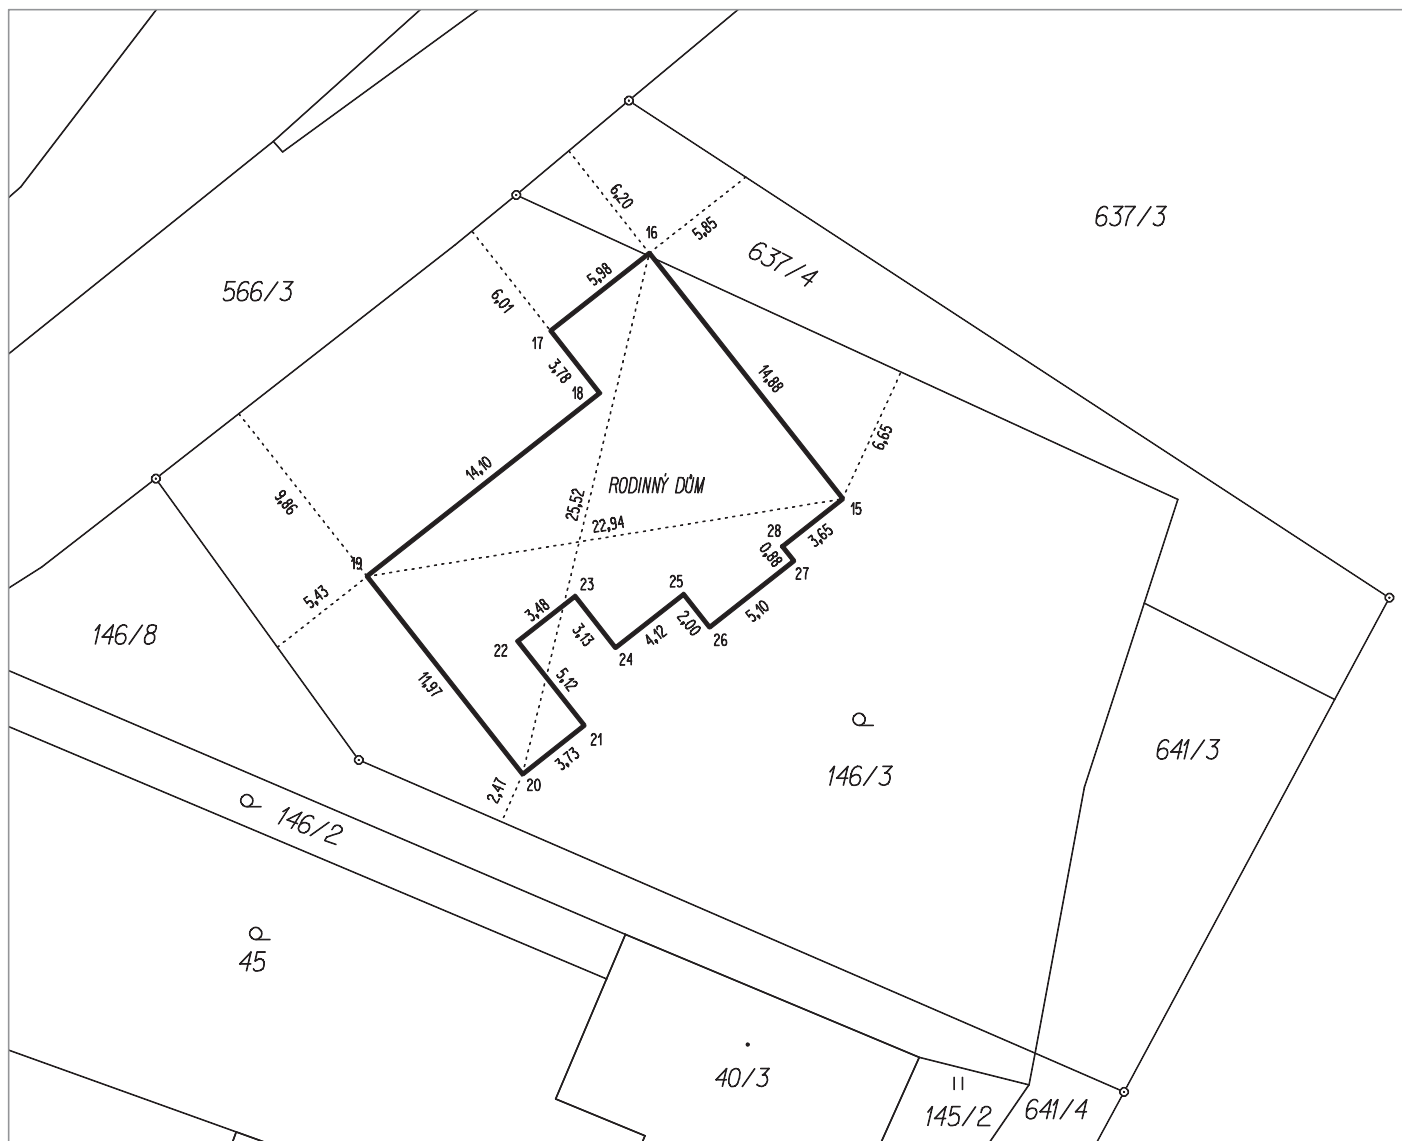

SEZNAM SOUŘADNIC (S-JTSK)

Č. bodu	Y	X	Poznámka
15	592855.99	1123107.31	hřeb v základovém pasu
16	592865.19	1123095.61	hřeb v základovém pasu
17	592869.89	1123099.31	hřeb v základovém pasu
18	592867.55	1123102.28	hřeb v základovém pasu
19	592878.63	1123111.00	hřeb v základovém pasu
20	592871.23	1123120.41	hřeb v základovém pasu
21	592868.30	1123118.10	hřeb v základovém pasu
22	592871.47	1123114.08	hřeb v základovém pasu
23	592868.73	1123111.93	hřeb v základovém pasu
24	592866.80	1123114.39	hřeb v základovém pasu
25	592863.56	1123111.84	hřeb v základovém pasu
26	592862.32	1123113.41	hřeb v základovém pasu
27	592858.32	1123110.26	hřeb v základovém pasu
28	592858.86	1123109.57	hřeb v základovém pasu